


УТВЕРЖДЕНА

постановлением администрации  
Свечинского района от 20.10.2020 №470  
(в редакции постановления  
администрации Свечинского  
муниципального округа от  
12.12.2022 №796)



СХЕМА  
размещения нестационарных торговых объектов на территории  
Свечинского муниципального округа  
(часть 1)

М 1 : 2 000

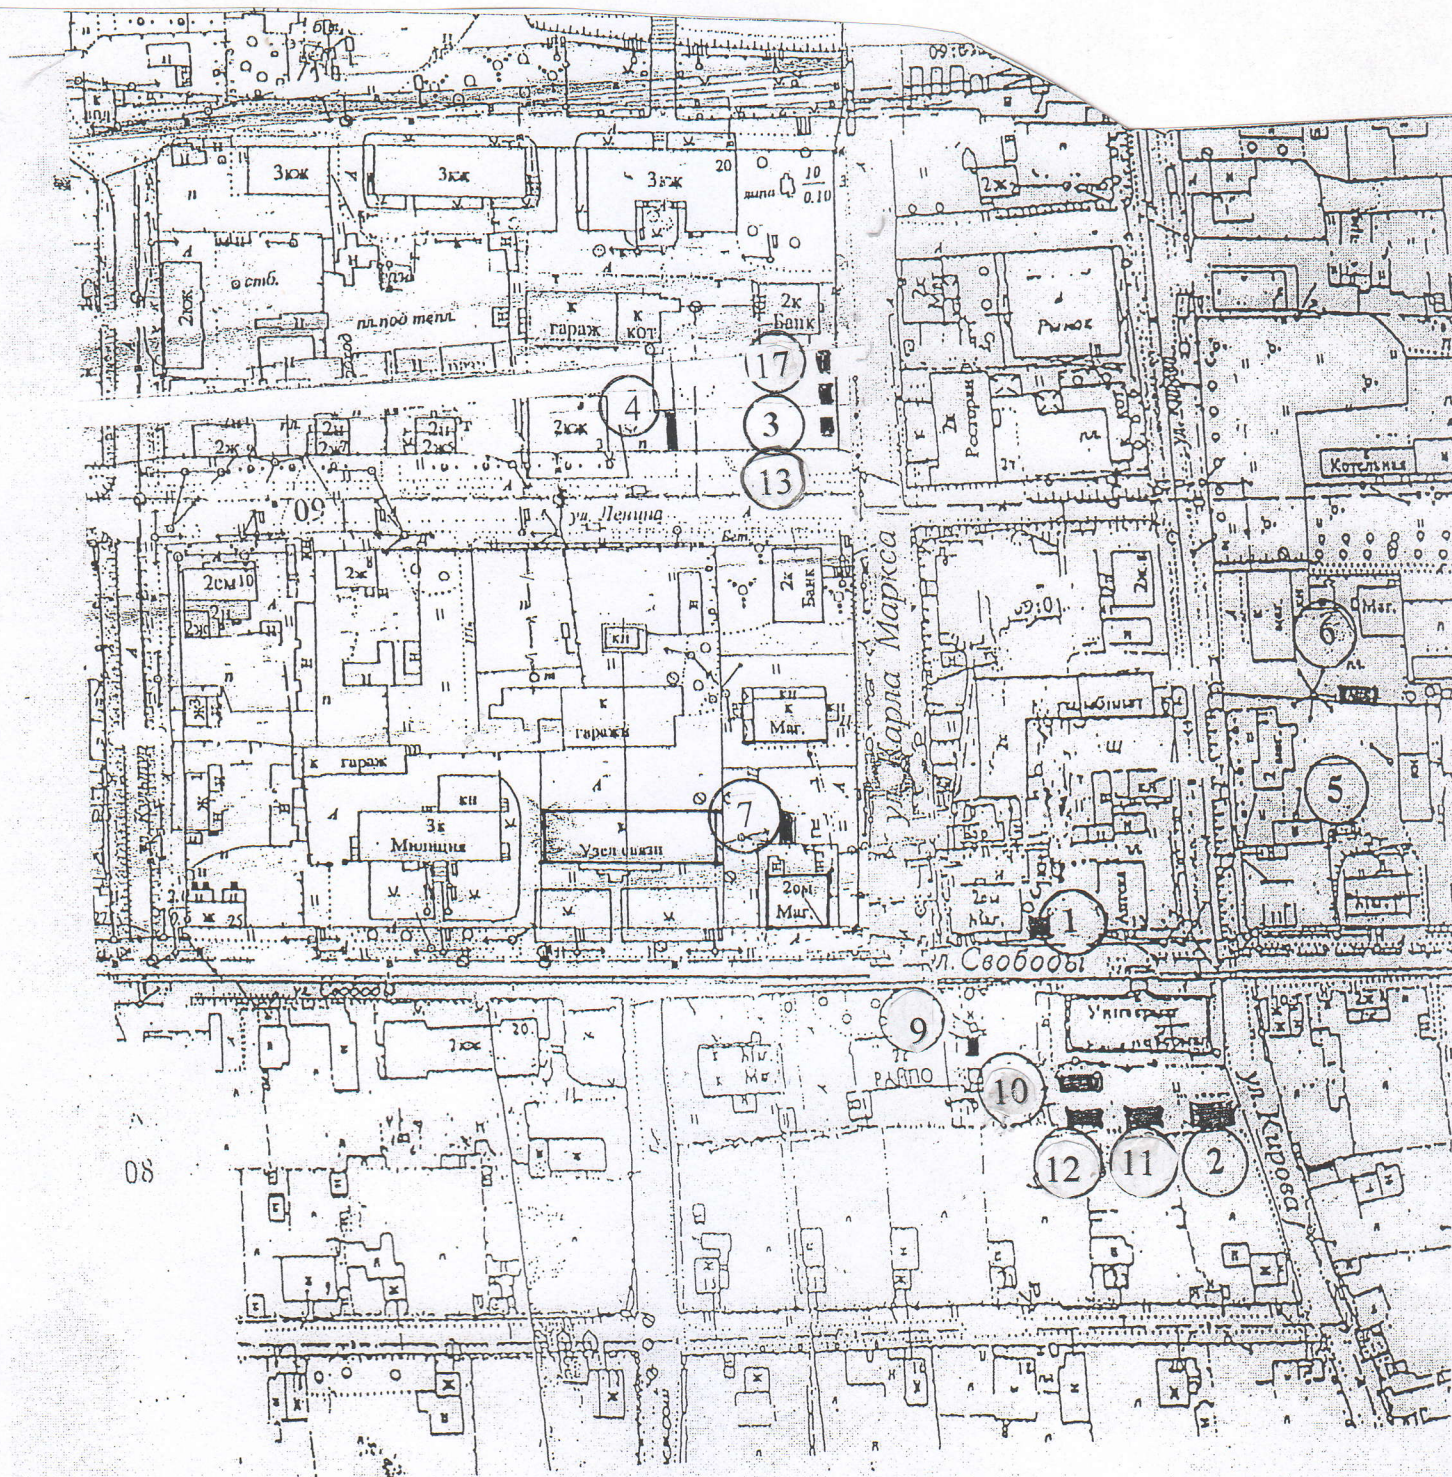

постановлением администрации  
Свечинского района от 20.10.2020 №470  
(в редакции постановления  
администрации Свечинского  
муниципального округа от  
12.12.2022 №796)



СХЕМА  
размещения нестационарных торговых объектов на территории  
Свечинского муниципального округа  
(часть 2)

М 1 : 2 000





постановлением администрации  
Свечинского района от 20.10.2020 №470  
(в редакции постановления  
администрации Свечинского  
муниципального округа от  
12.12.2022 №796)



СХЕМА  
размещения нестационарных торговых объектов на территории  
Свечинского муниципального округа  
(часть 4)

М 1 : 2 000

