

СХЕМА
размещения нестационарных торговых объектов на территории
Свечинского муниципального округа на 2021-2027 годы
(часть 1)

М 1 : 2 000

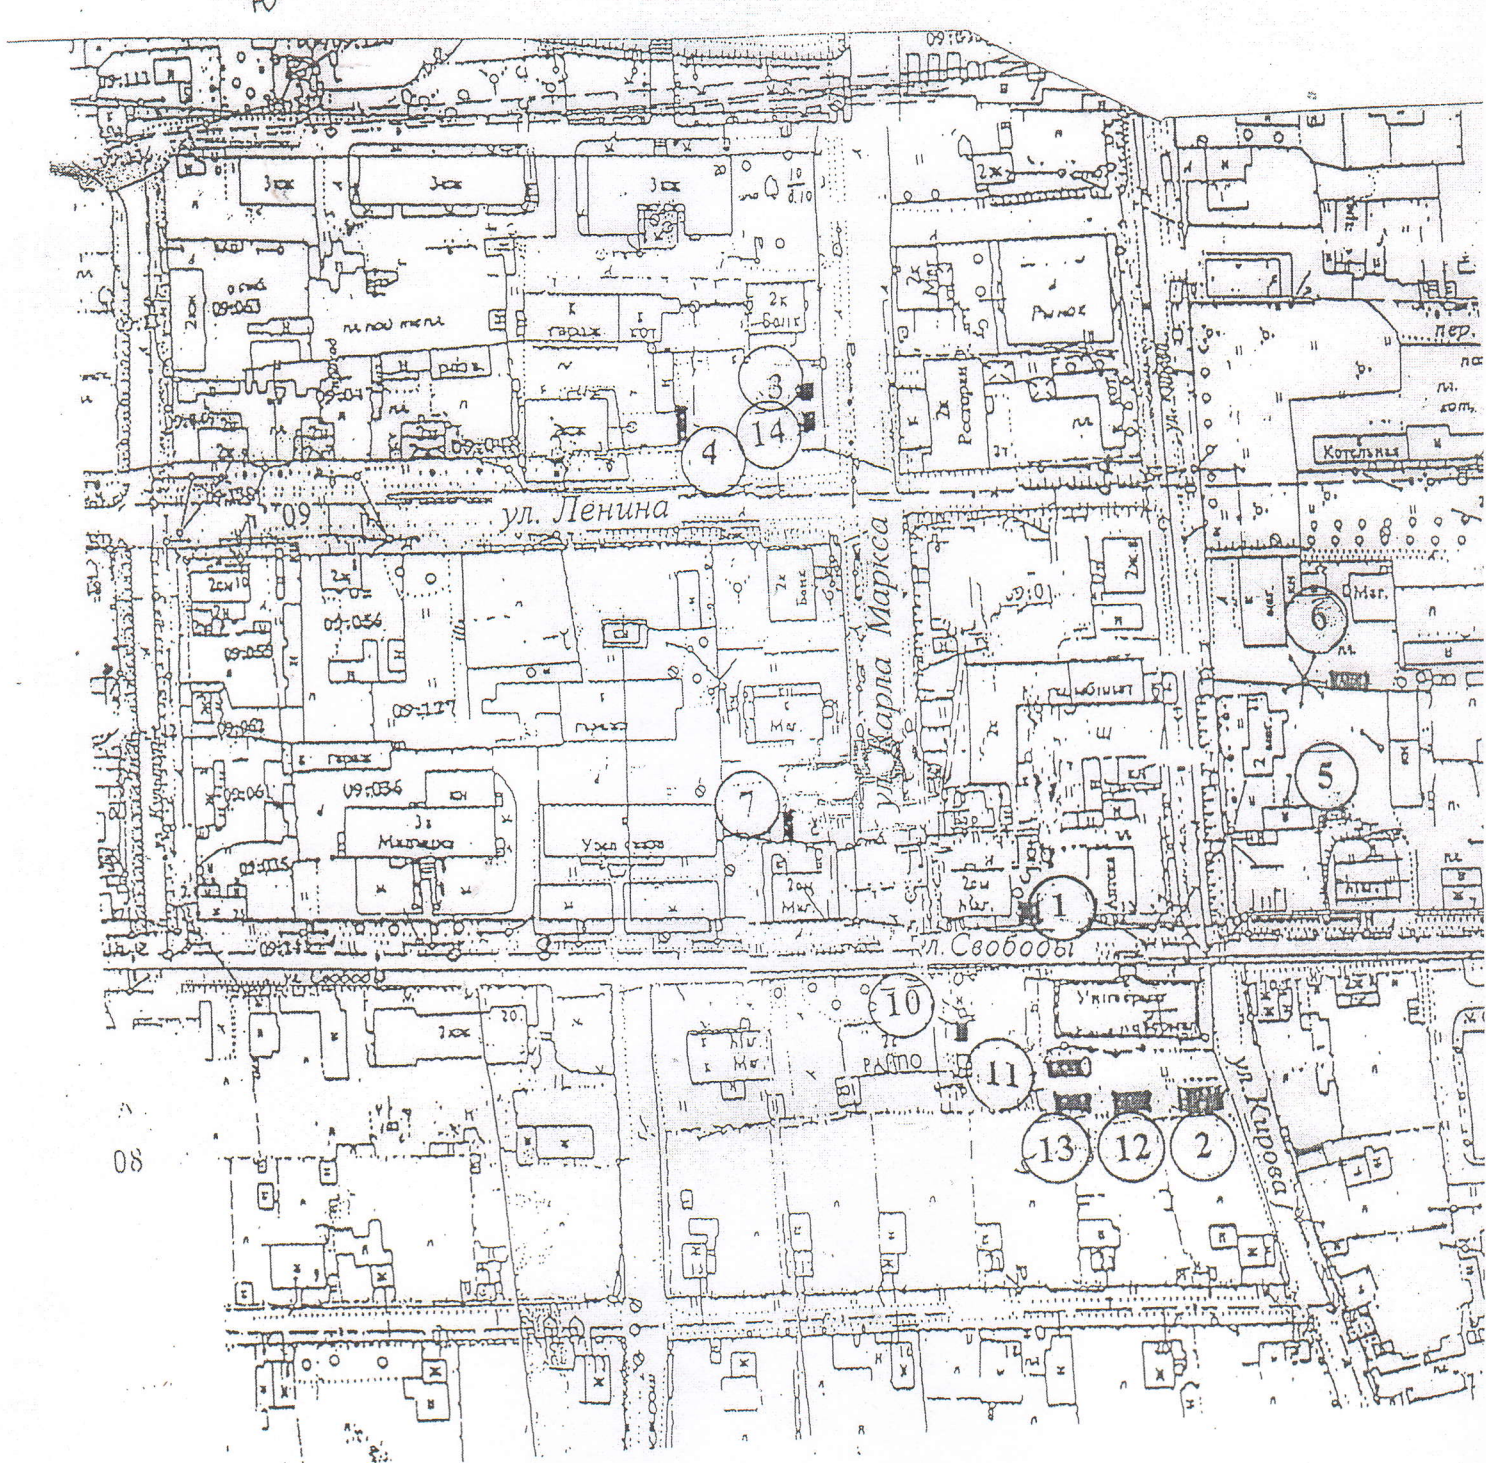



СХЕМА
размещения нестационарных торговых объектов на территории
Свечинского муниципального округа на 2021-2027 годы
(часть 2)

М 1 : 2 000



СХЕМА
размещения нестационарных торговых объектов на территории
Свечинского муниципального округа на 2021-2027 годы
(часть 3)

М 1 : 2 000

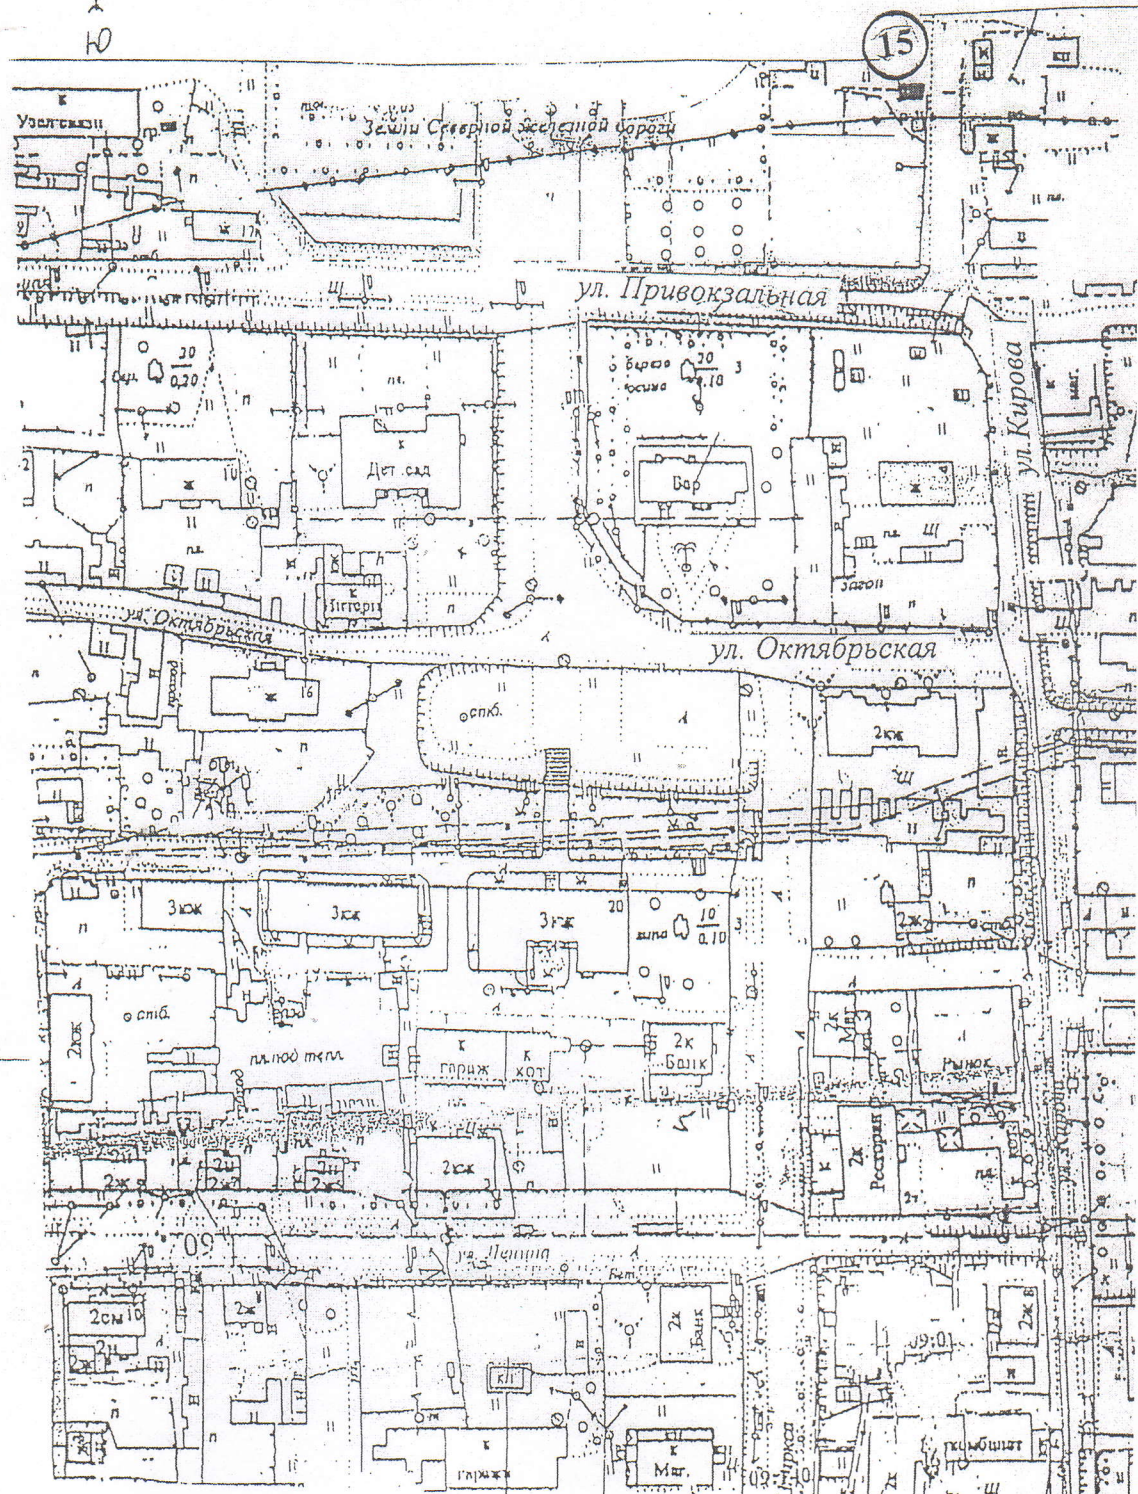


постановлением администрации
Свечинского района
от 20.10.2020 № 470

СХЕМА

С размещения нестационарных торговых объектов на территории
Свечинского муниципального округа на 2021-2027 годы
(часть 4)

М 1 : 2 000

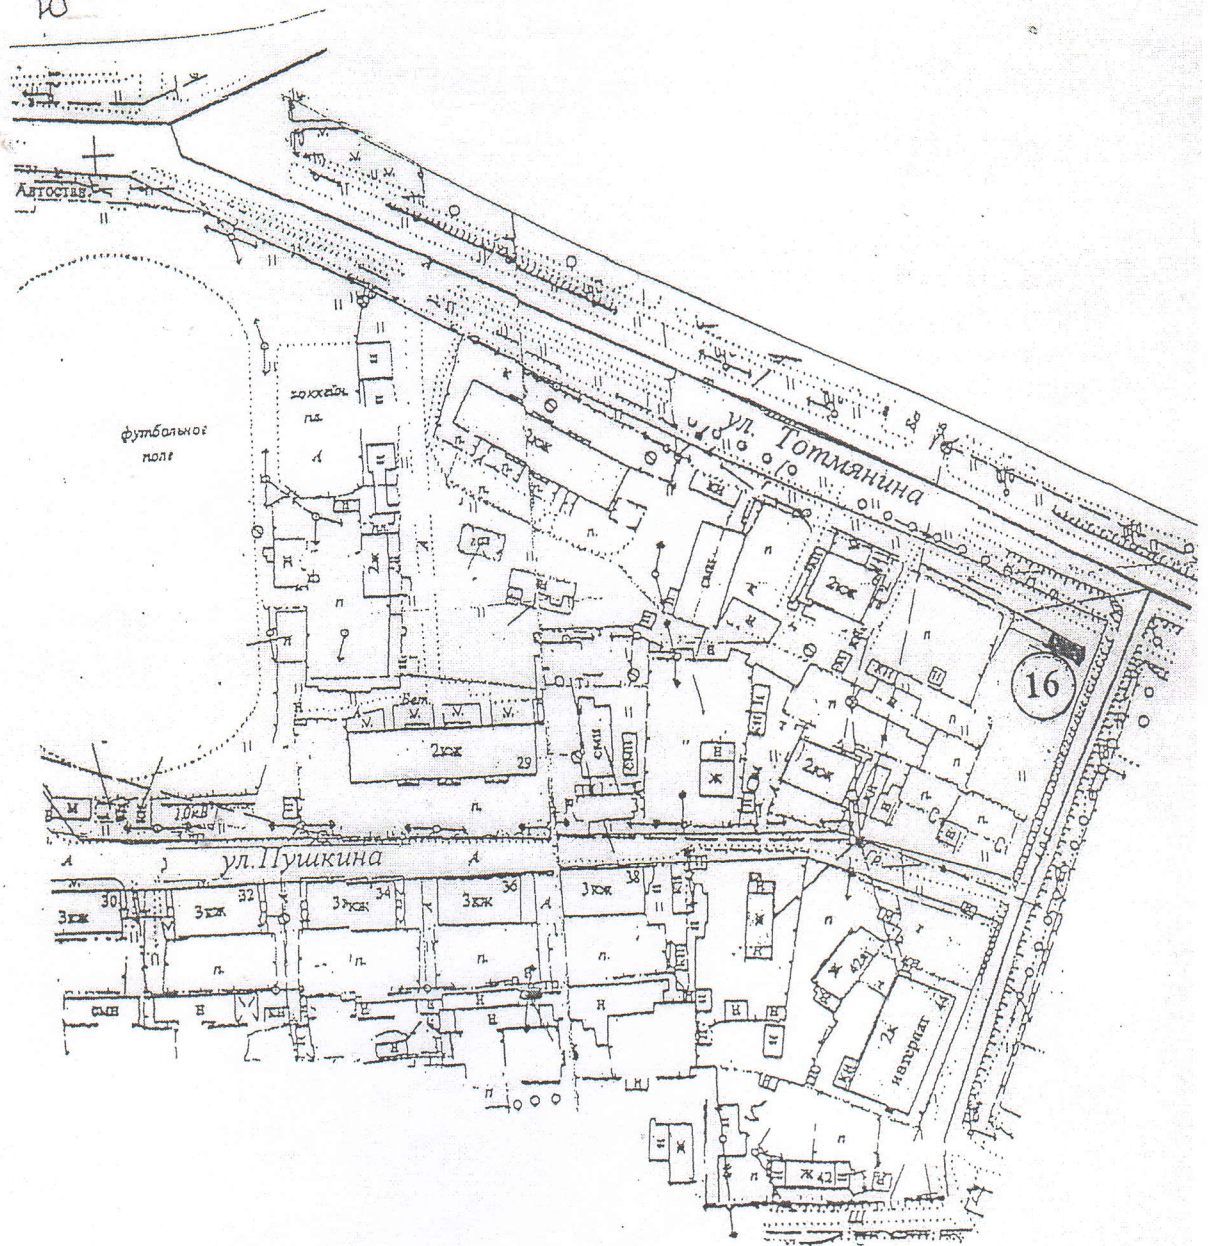

постановлением администрации
Свечинского района
от 20.10.2020 № 470

СХЕМА
размещения нестационарных торговых объектов на территории
Свечинского муниципального округа на 2021-2027 годы
(часть 5)

М 1 : 1 000

